


Tafel + Beilagen
zu
Schink u. Schneider
Der praktische
Gas- u. Wasserinstallateur



Verlag von Ernst Heinrich Moritz
(Inh. Franz Mittelbach) Stuttgart


Einzel nicht käuflich!

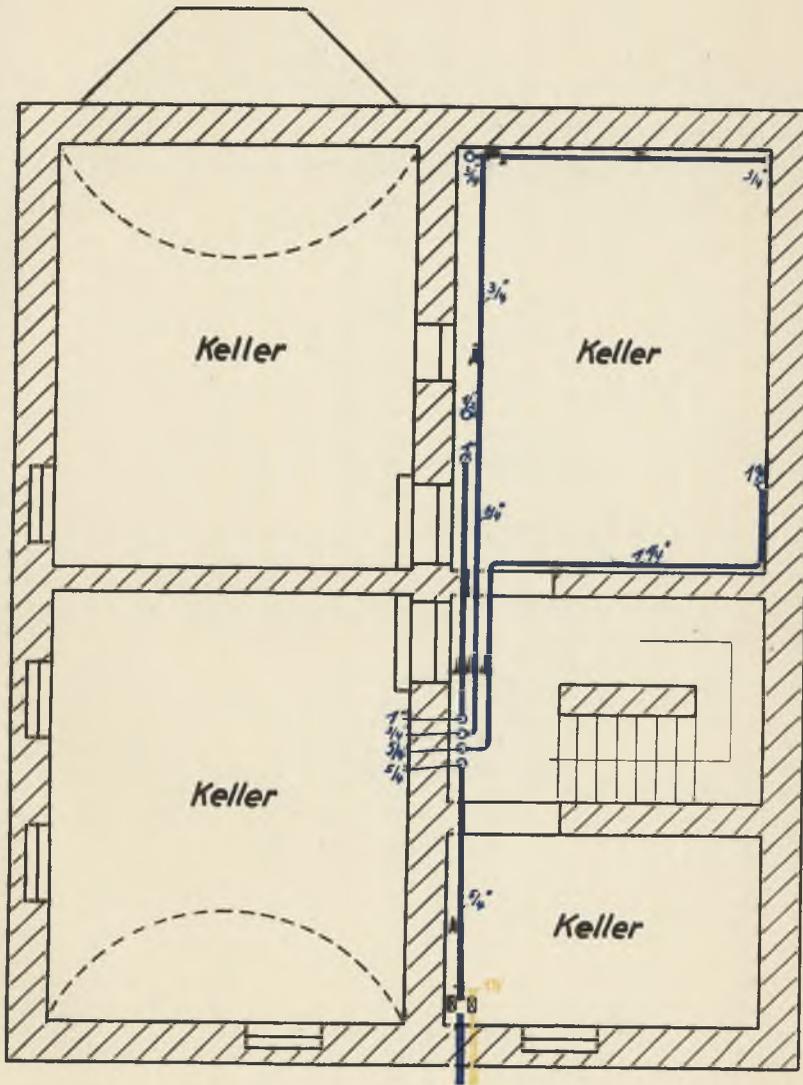

Kaltwasser: — (blue line) Keller Abfluss: — (black line)
Warmwasser: — (red line)

Installation eines Wohnhauses


1 : 100

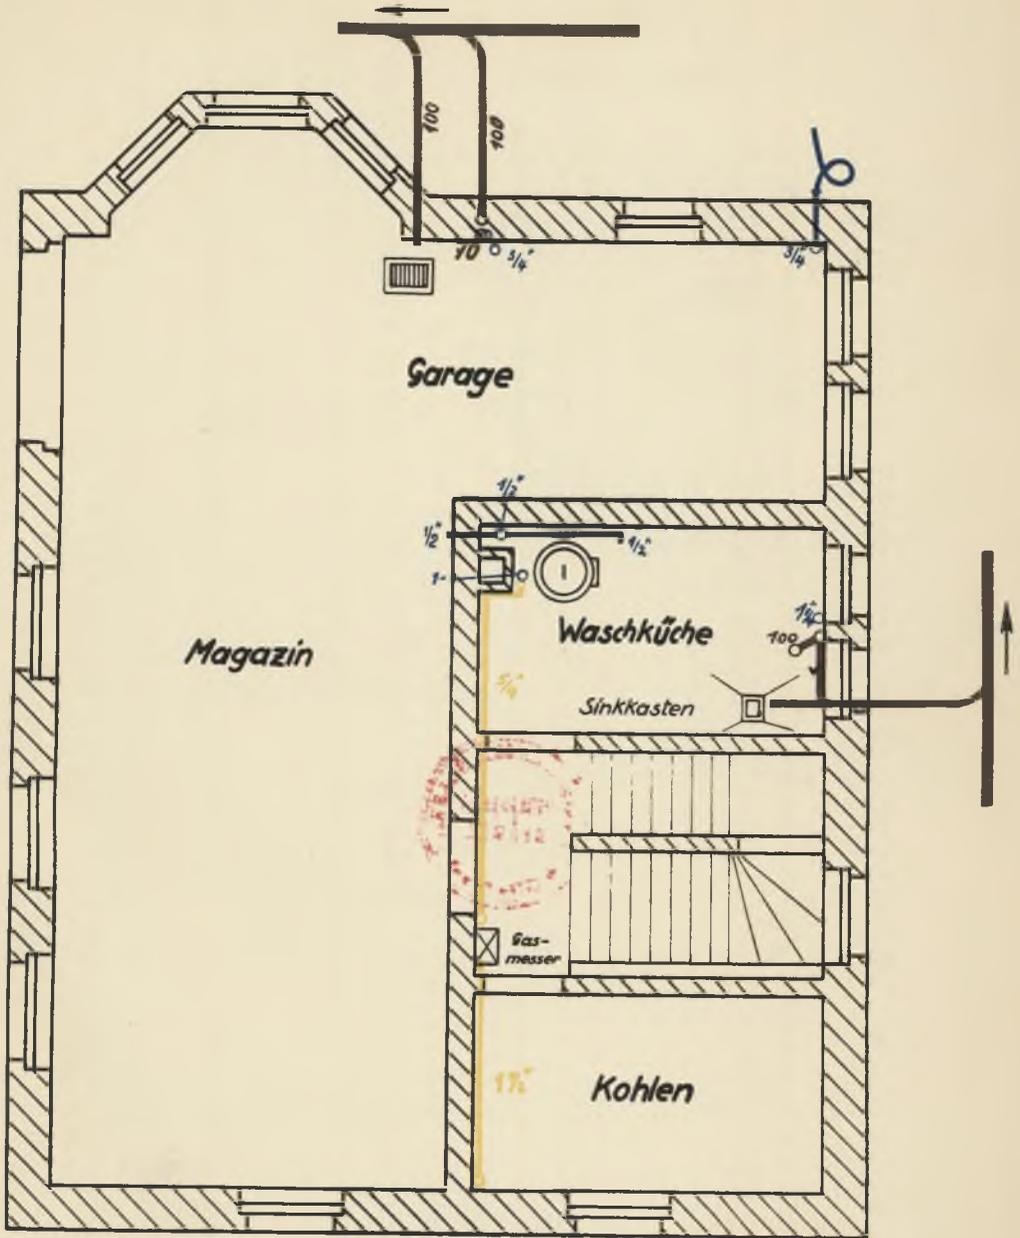

Untergeschoss

Installation eines Wohnhauses


1:100

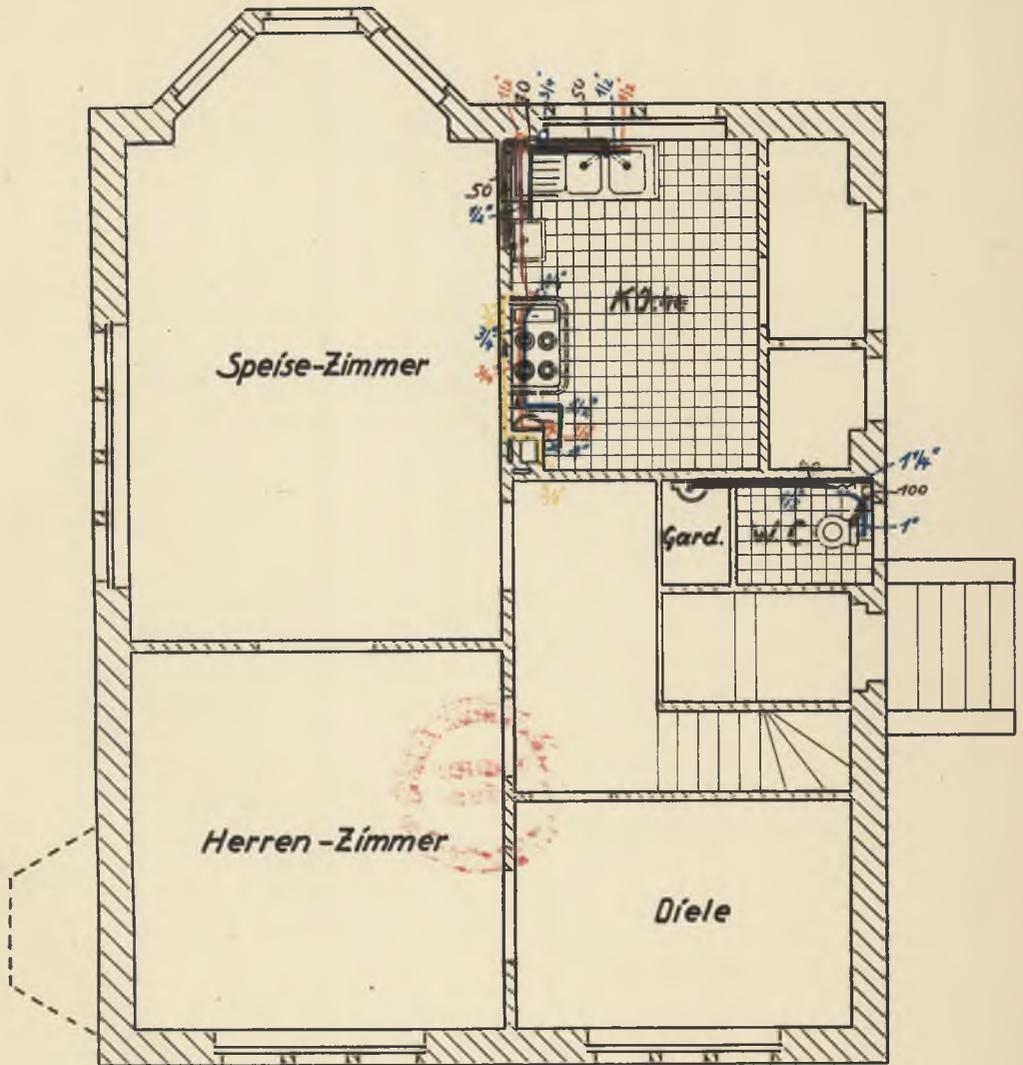

Erdgeschoss

Installation eines Wohnhauses


1:100

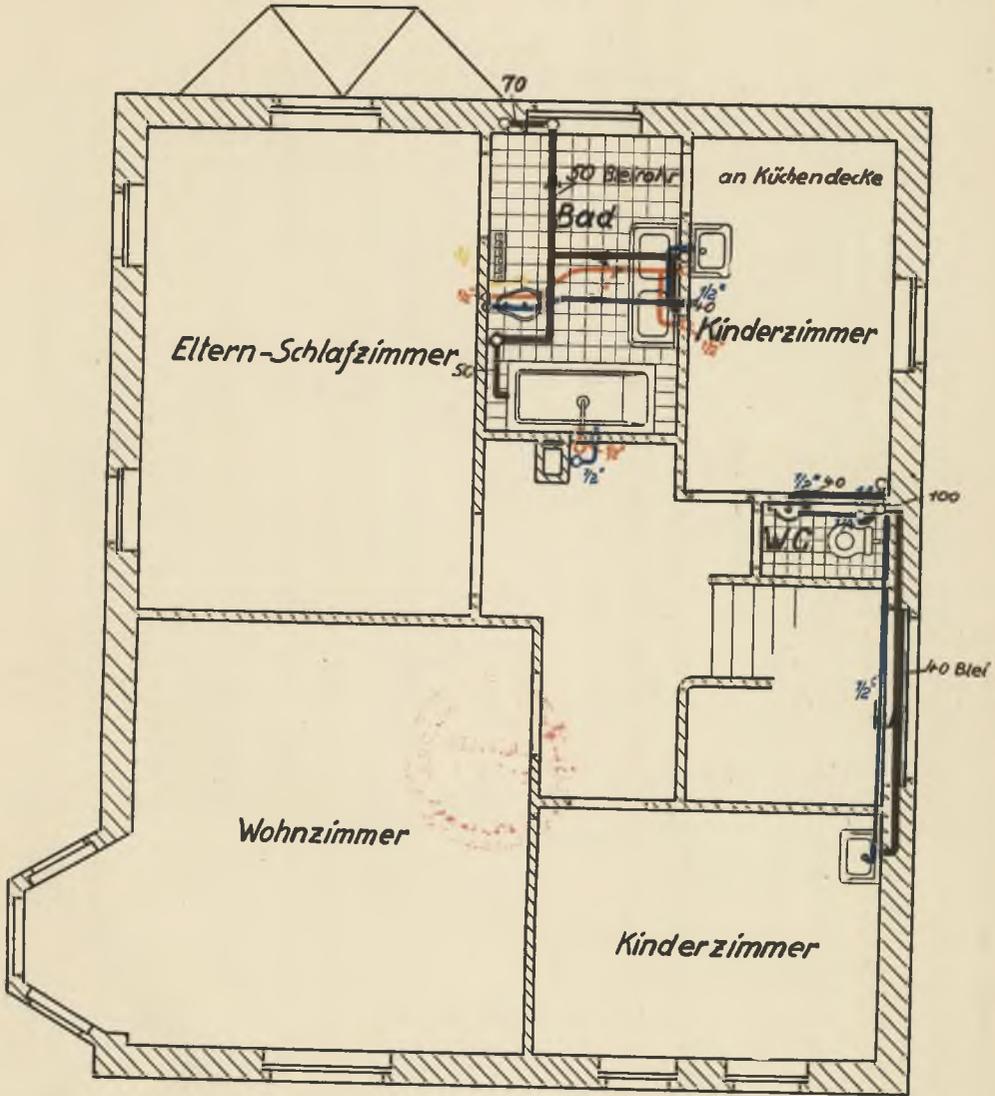

Obergeschoss

Installation eines Wohnhauses

1:100

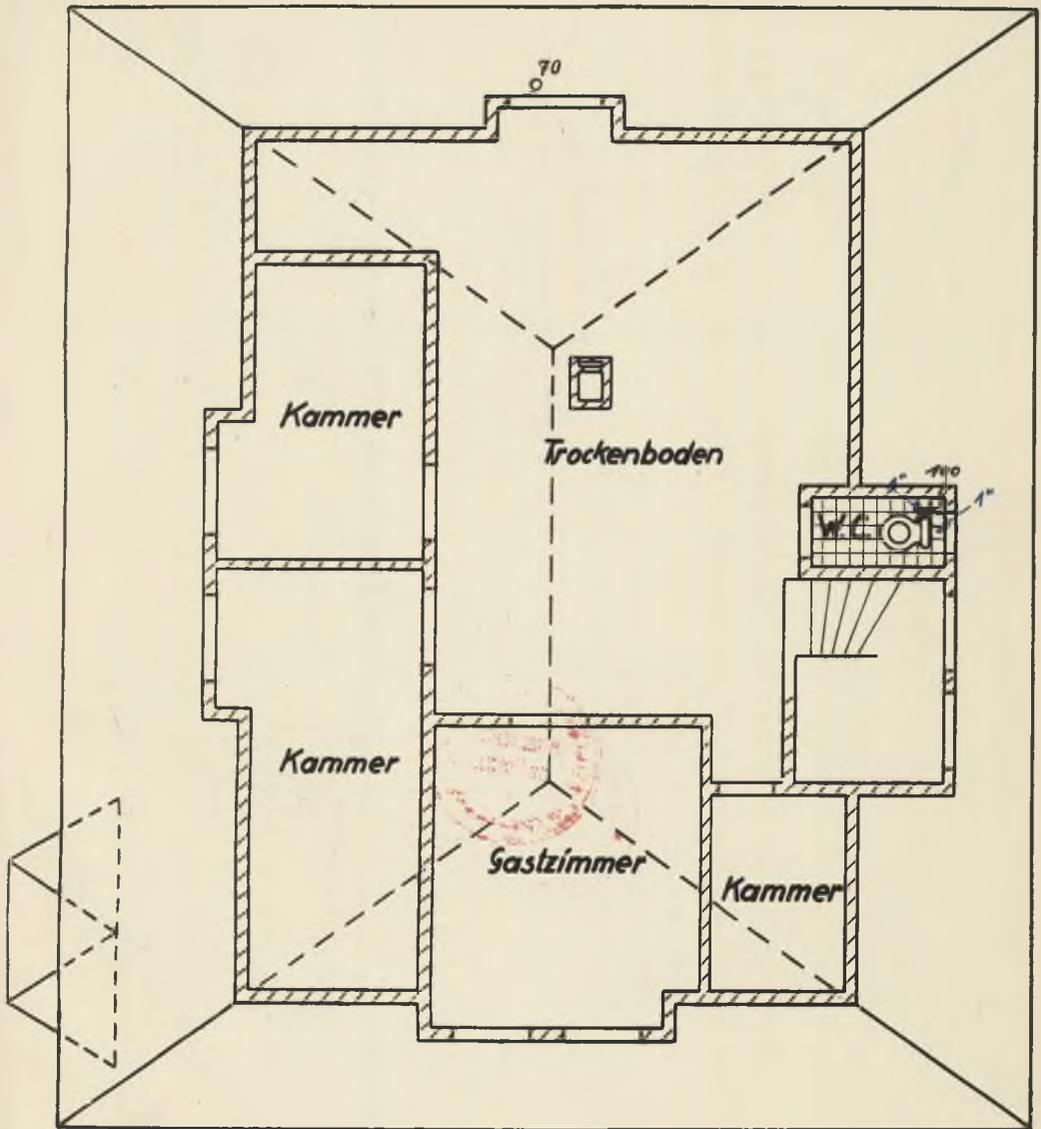


Dachgeschoss

Installation eines Wohnhauses

M. 1:100


Schink-Schneiber, Der prakt. Gas- u. Wasserinstallateur.

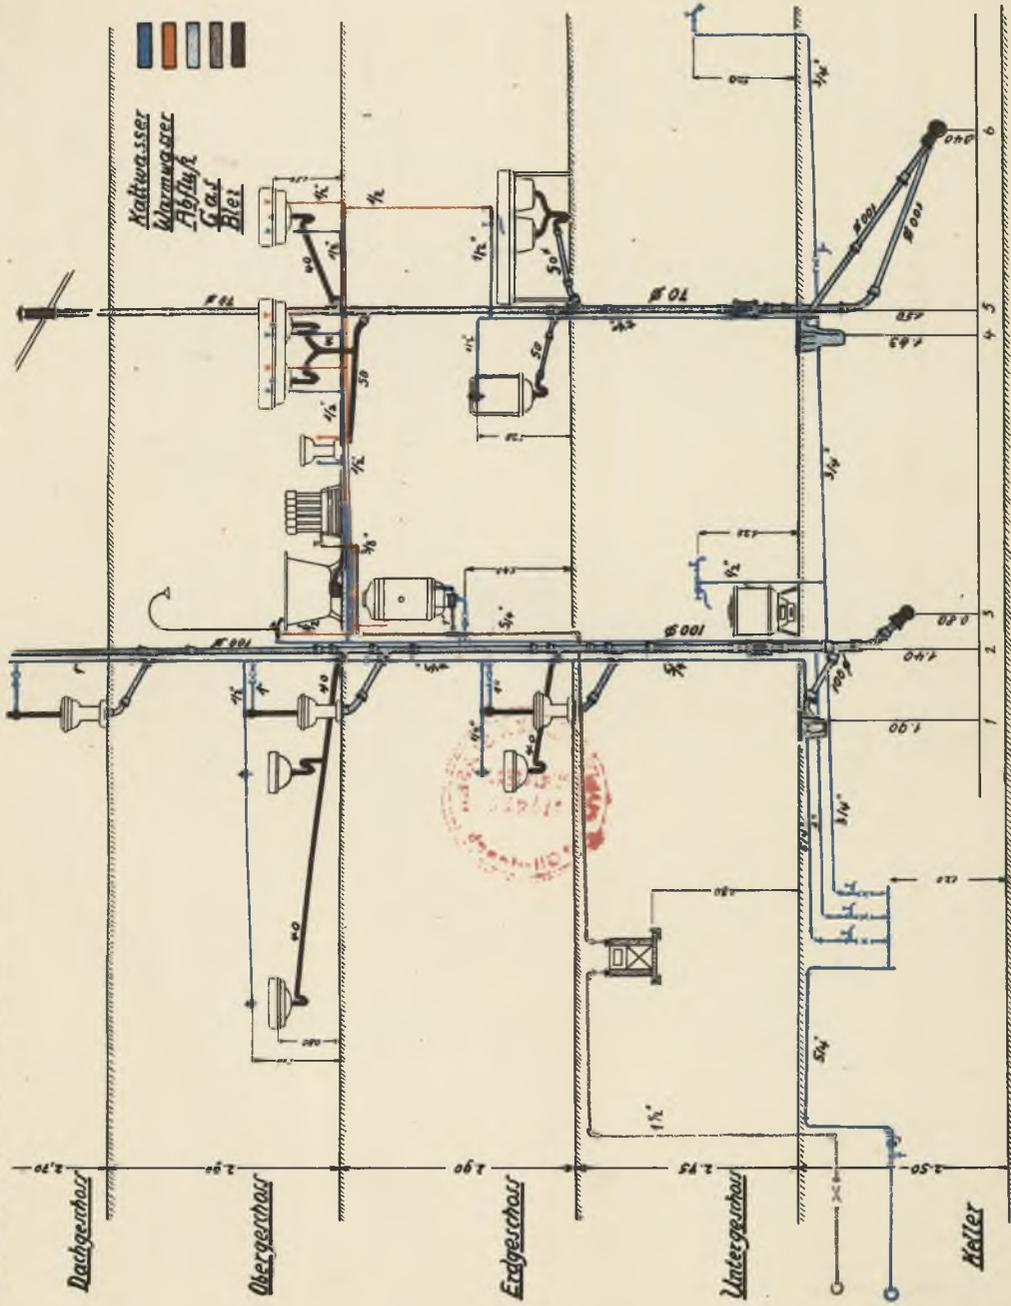

Installation eines Wohnhauses

1 : 100

Isometrische Darstellung
der Kaltwasserverteilung

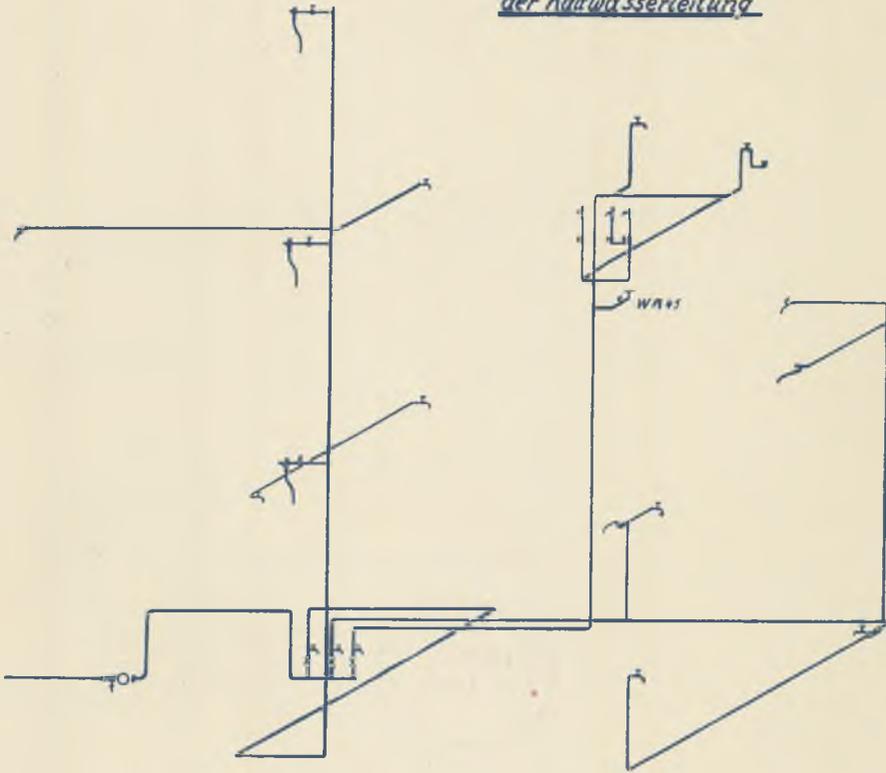


Installation eines Wohnhauses

1 : 100

Entwässerungs-Anlage eines Wohnhauses


Tafel 8

(nach behördlicher Vorschrift.) M. 1: 100.



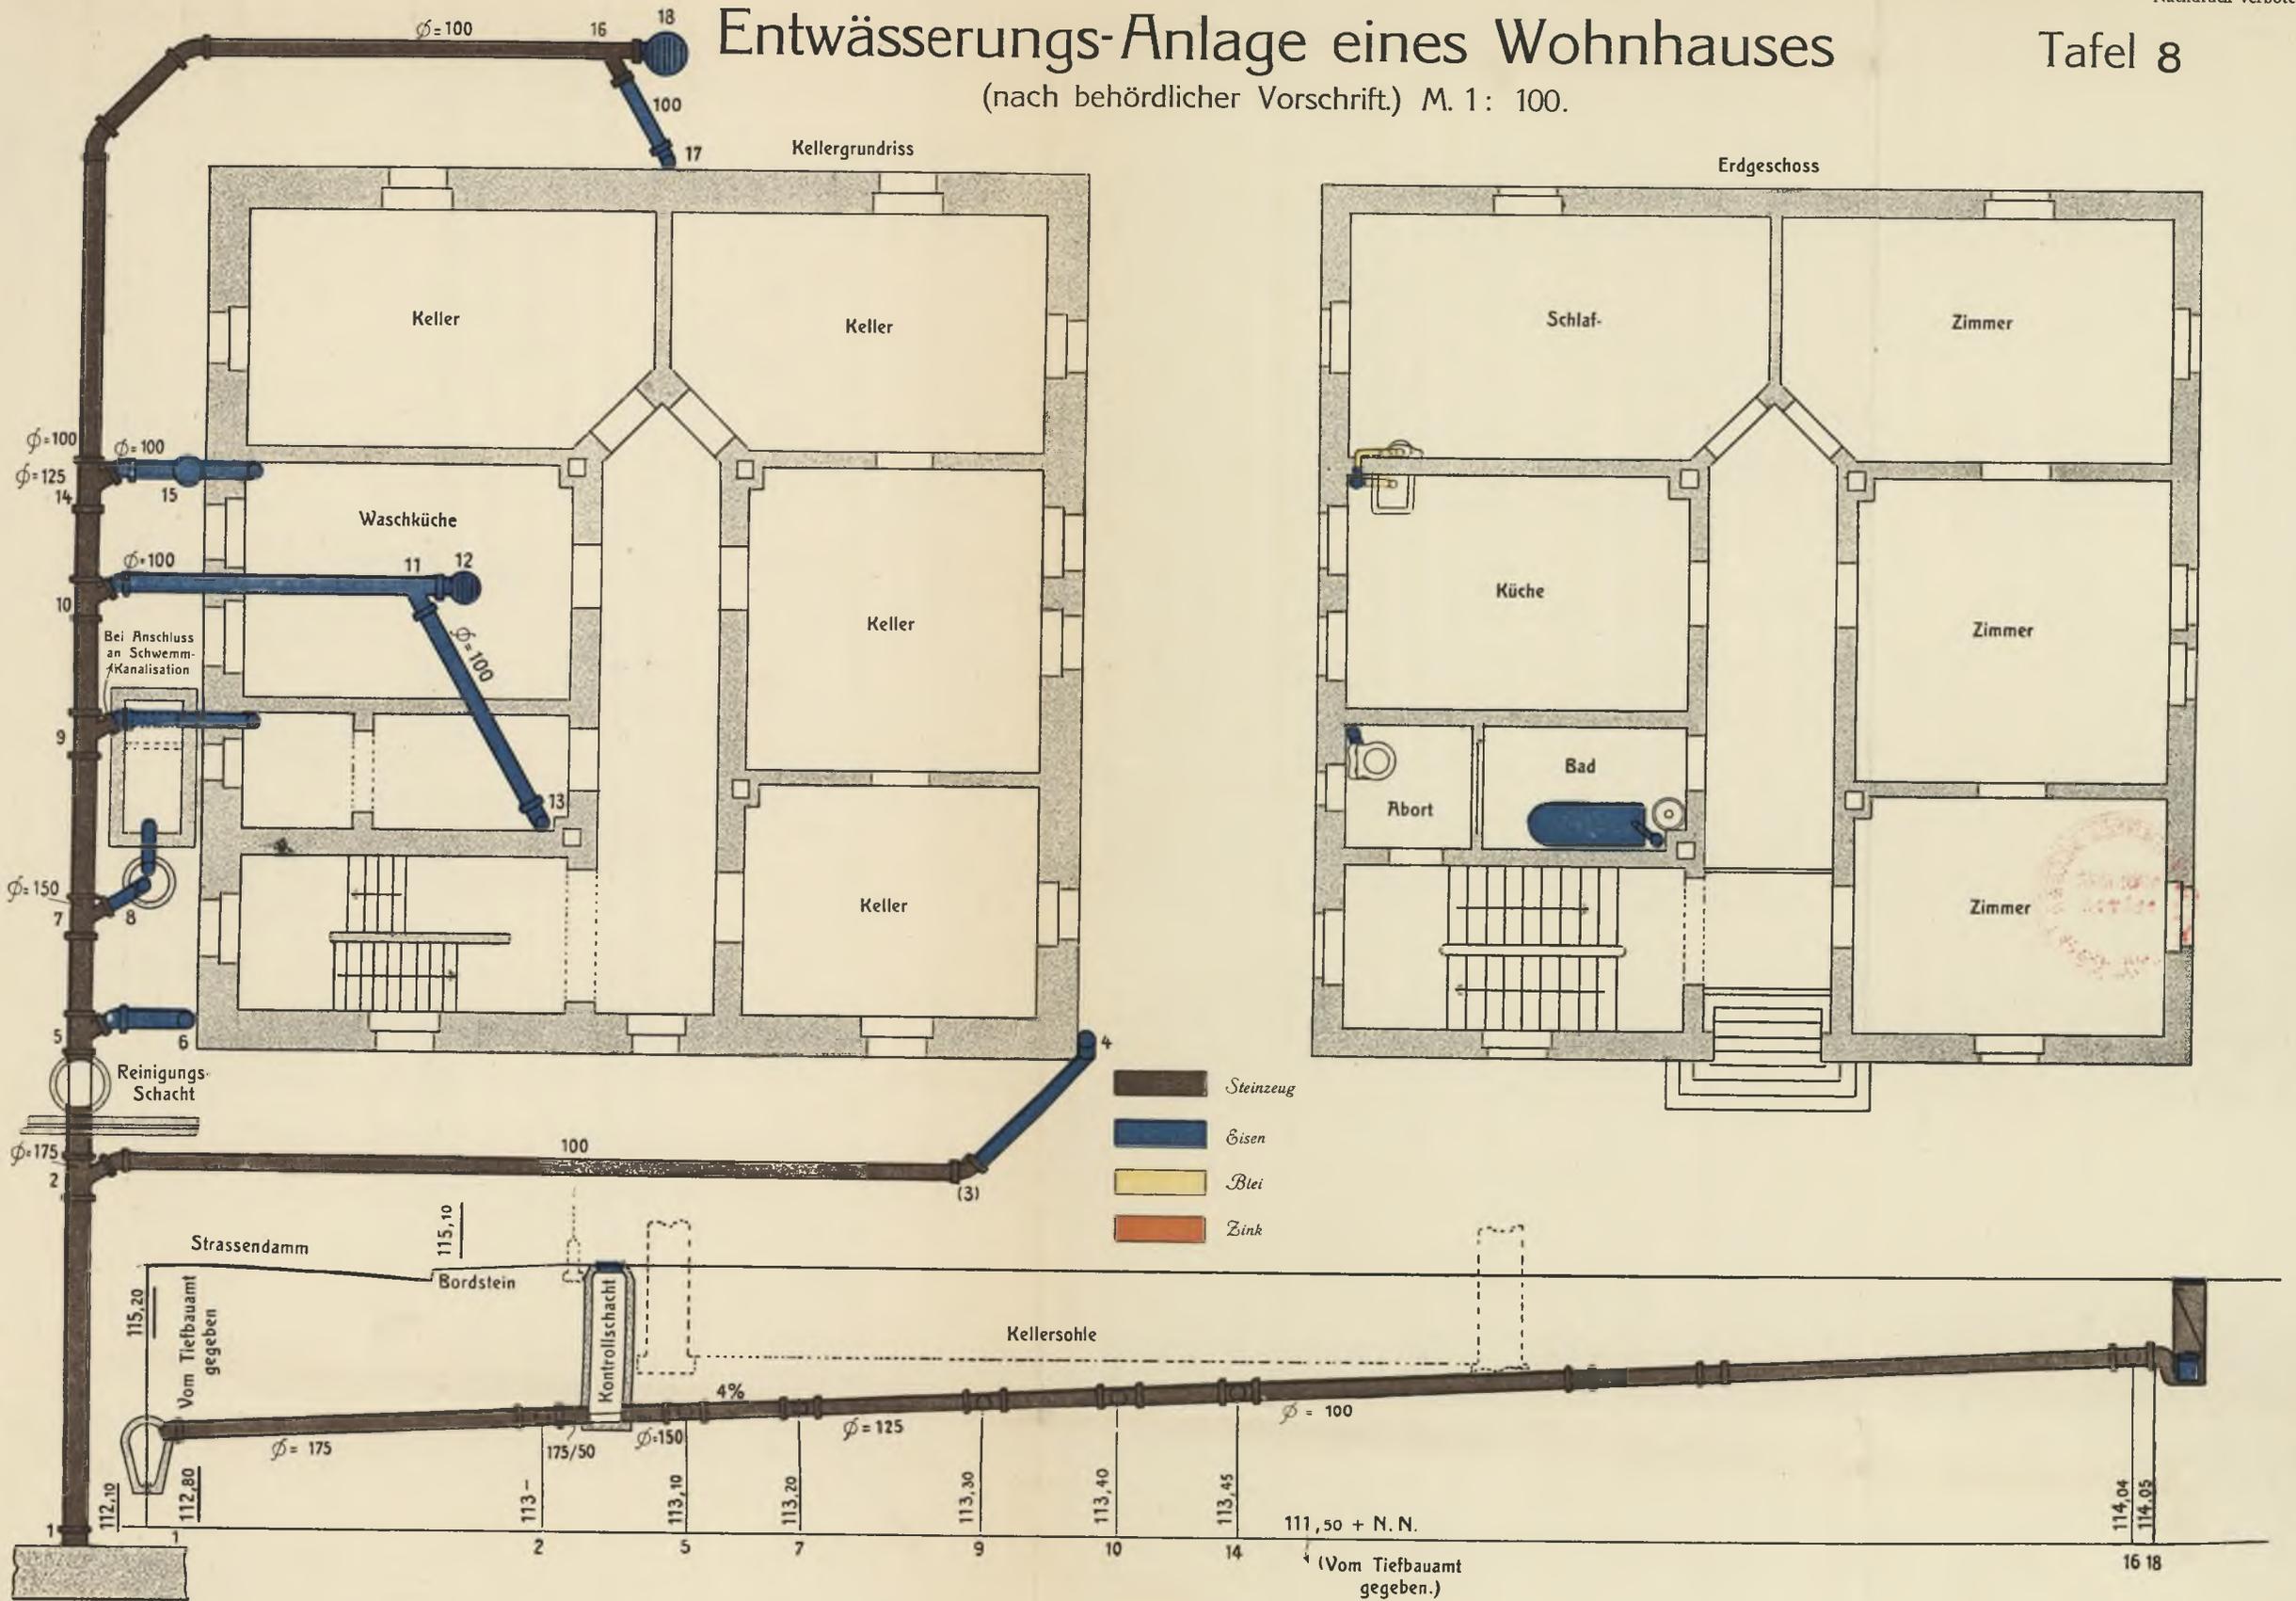


Entwässerungsplan eines Wohnhauses





(nach behördlicher Vorschrift.) M. 1 : 100.

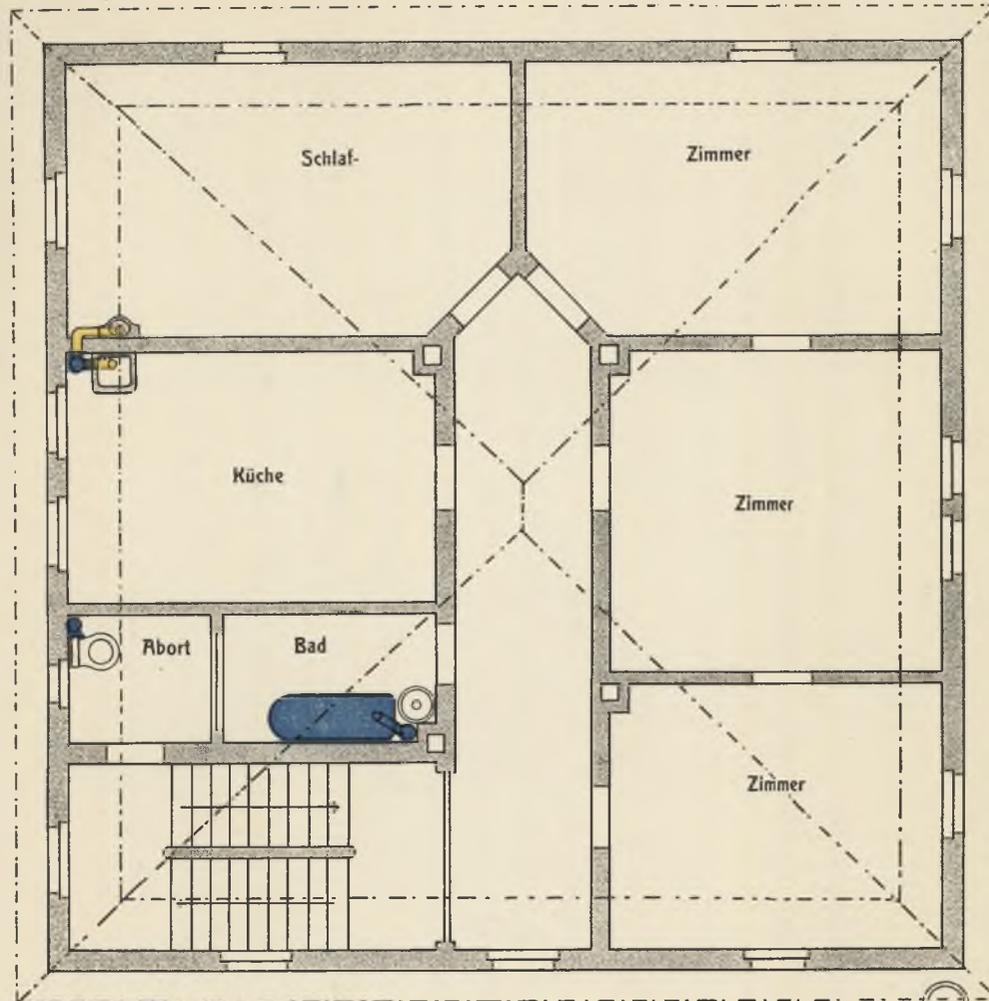

- Steinzeug
- Eisen
- Blei
- Zink

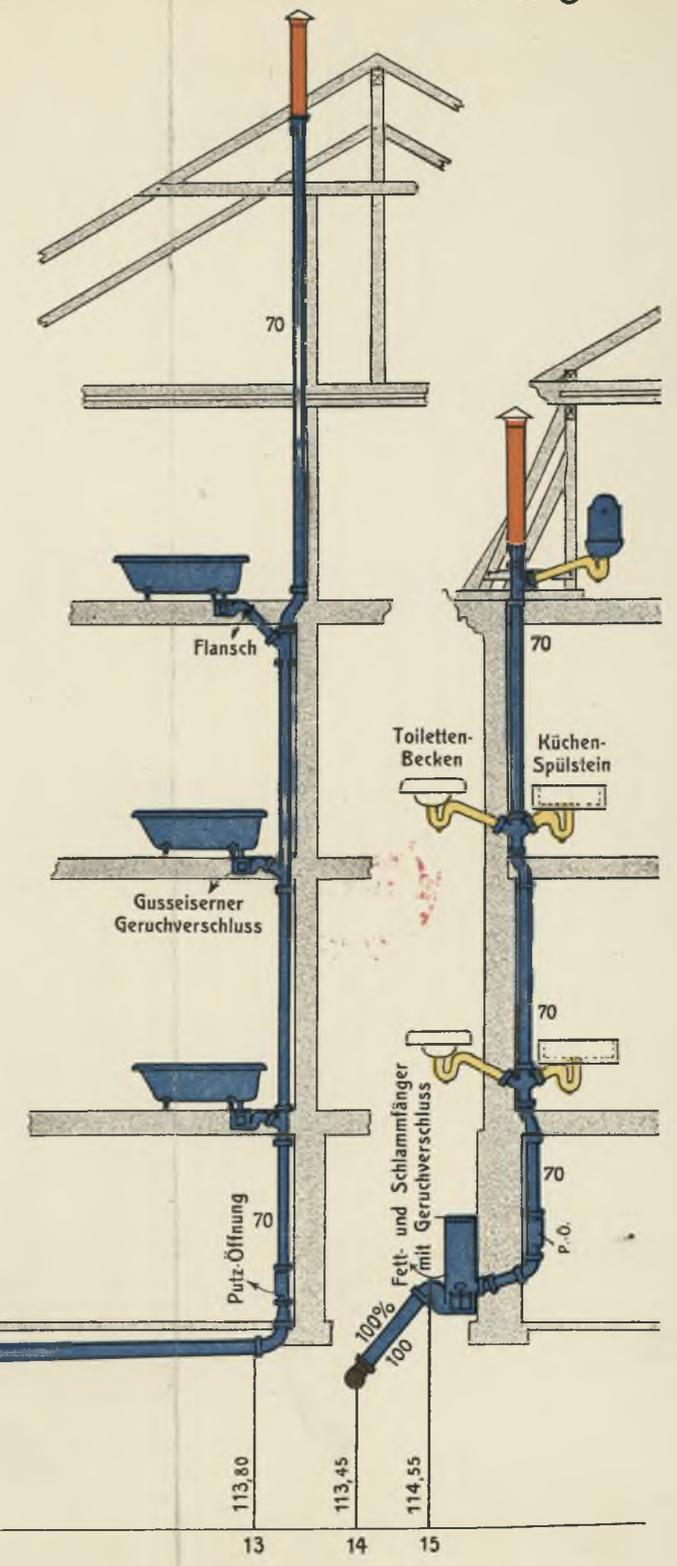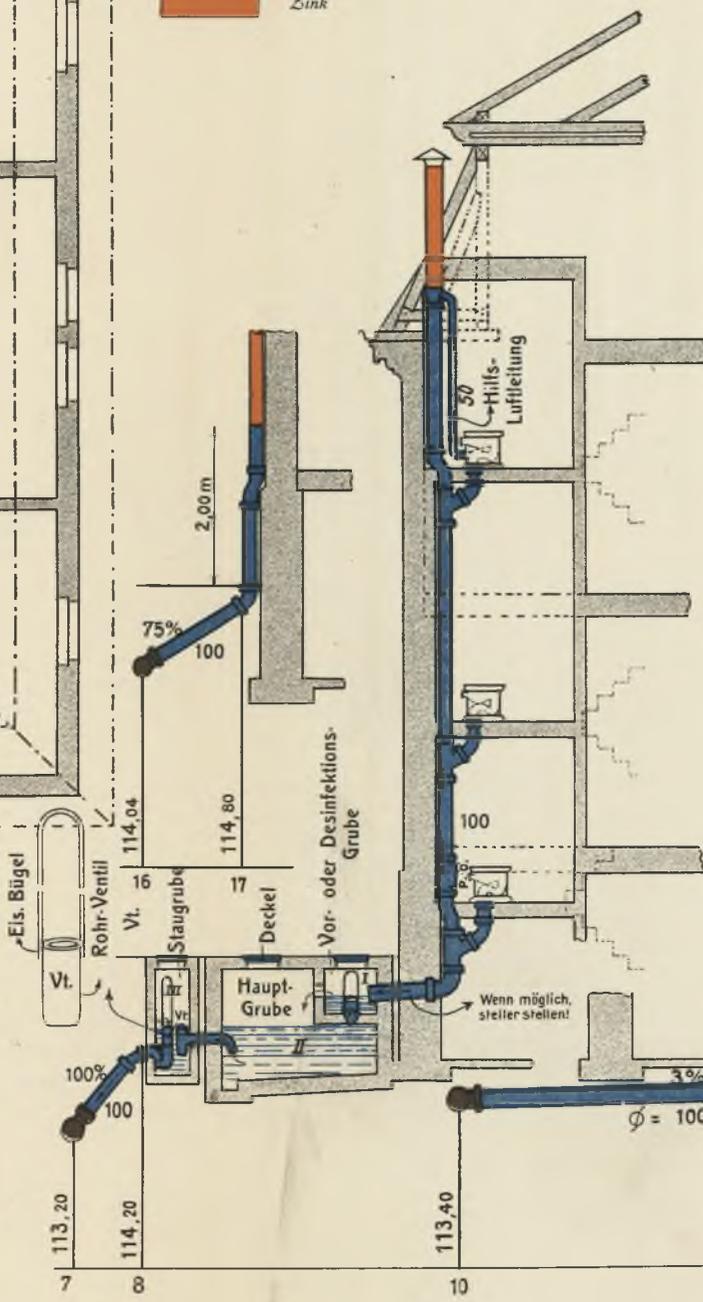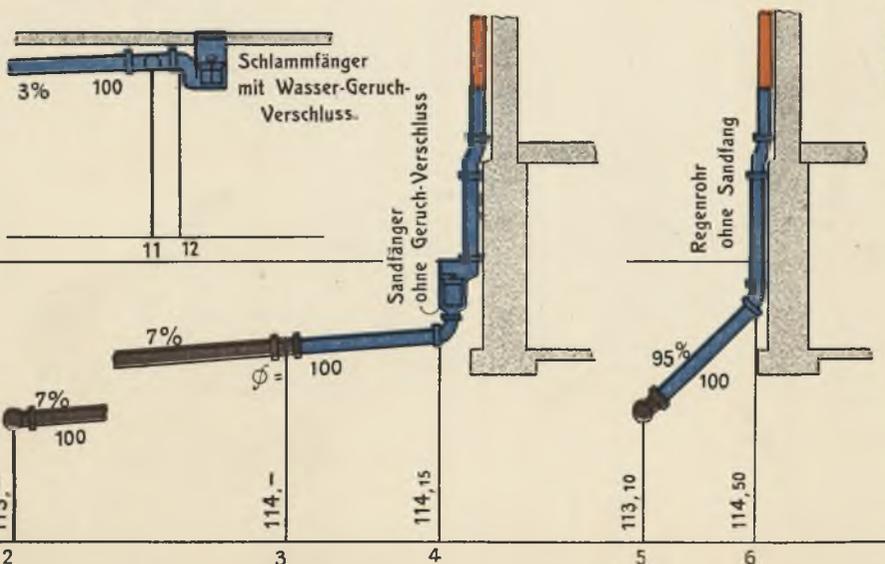

Entwässerungsplan eines Wohnhauses M. 1:150. Tafel 10

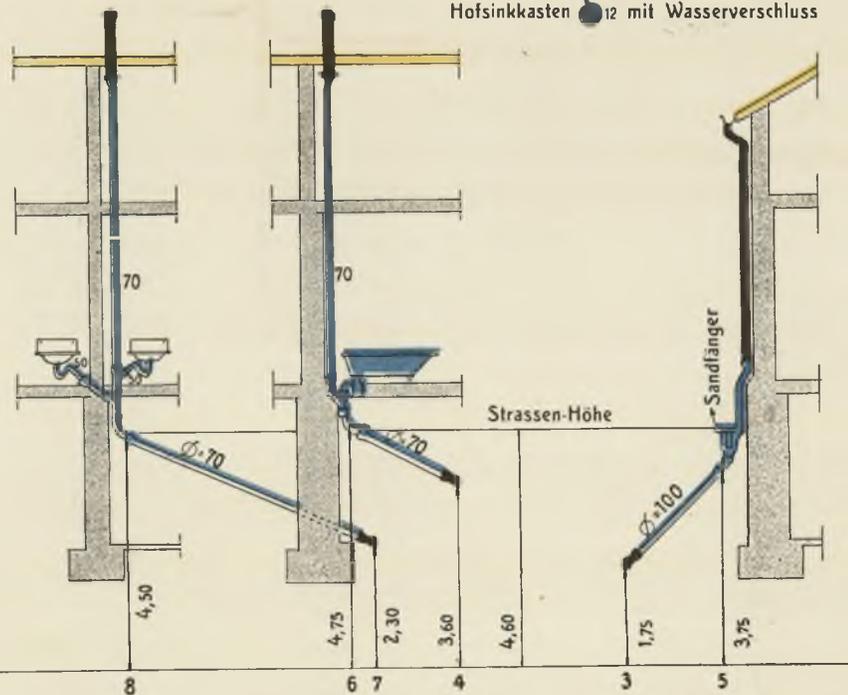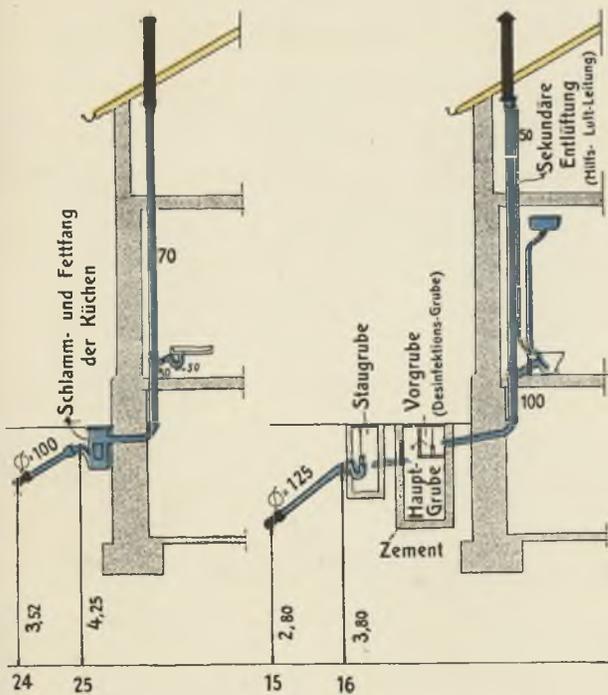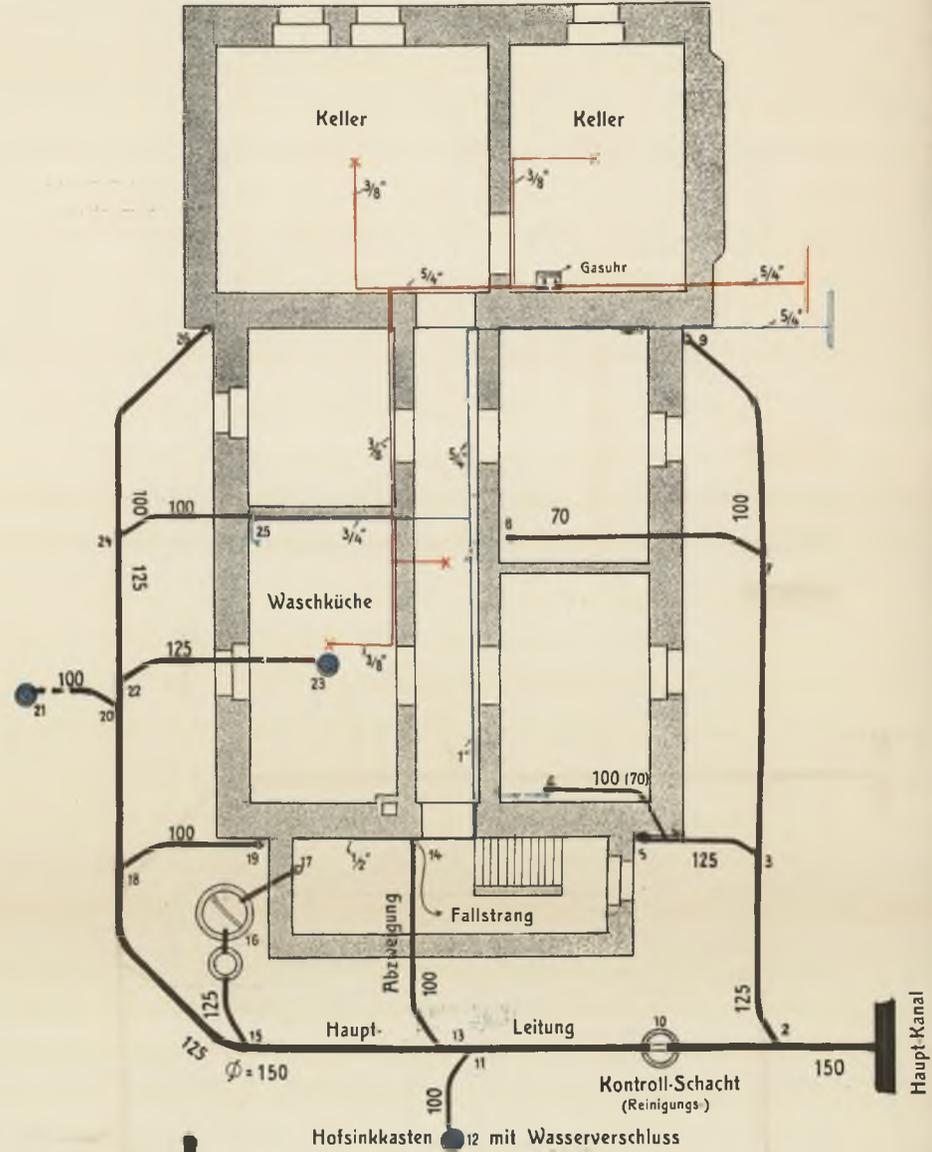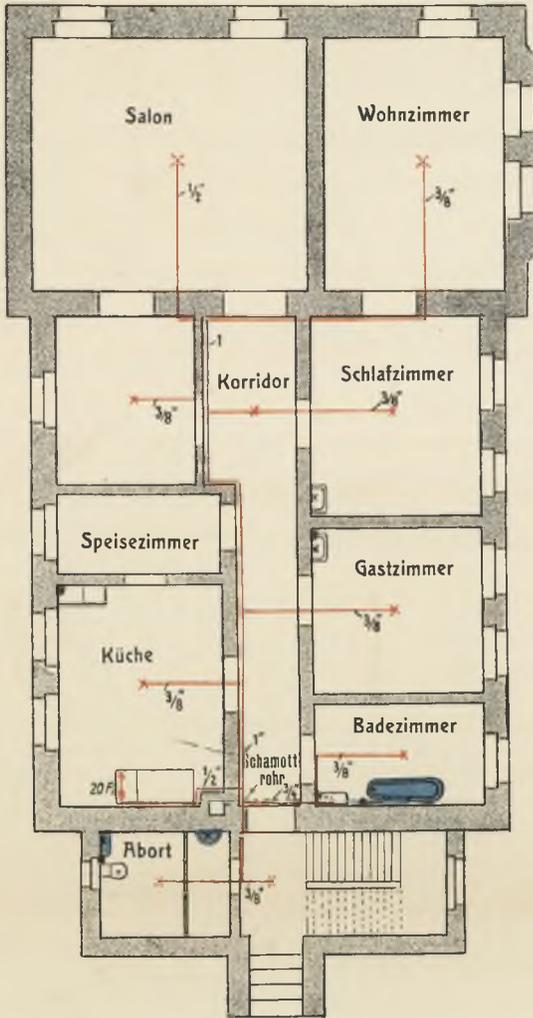

- Steinzeug
- Eisen
- Blei
- Zink

